

URBANISTIČKI PLAN UREĐENJA

"PODVORNICE" - SMOKOVIĆ




nacrt prijedloga

mj. 1: 1000




2.3. ELEKTROOPSKRBNNA I TELEKOMUNIKACIJSKA MREŽA



kazalo:

ELEKTROOPSKRBA

	PMO-HEP - Prikjučno-mjerni omar HEP-a (prema tehničkim uvjetima HEP-a)
	Kabel niskonaponske mreže HEP-a (prema tehničkim uvjetima HEP-a)
	Javna rasvjeta (prema elektrotehničkom projektu zone)

EKI/DTK INFRASTRUKTURA

	Zdenac tipa-veličine MZ-D0/400KN
	Pozicija povezivanja na vanjsku EKI/DTK infrastrukturu
	Cijevi PVC/PEHD50 (4) za priključak na EKI/DTK infrastrukturu

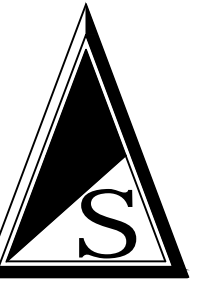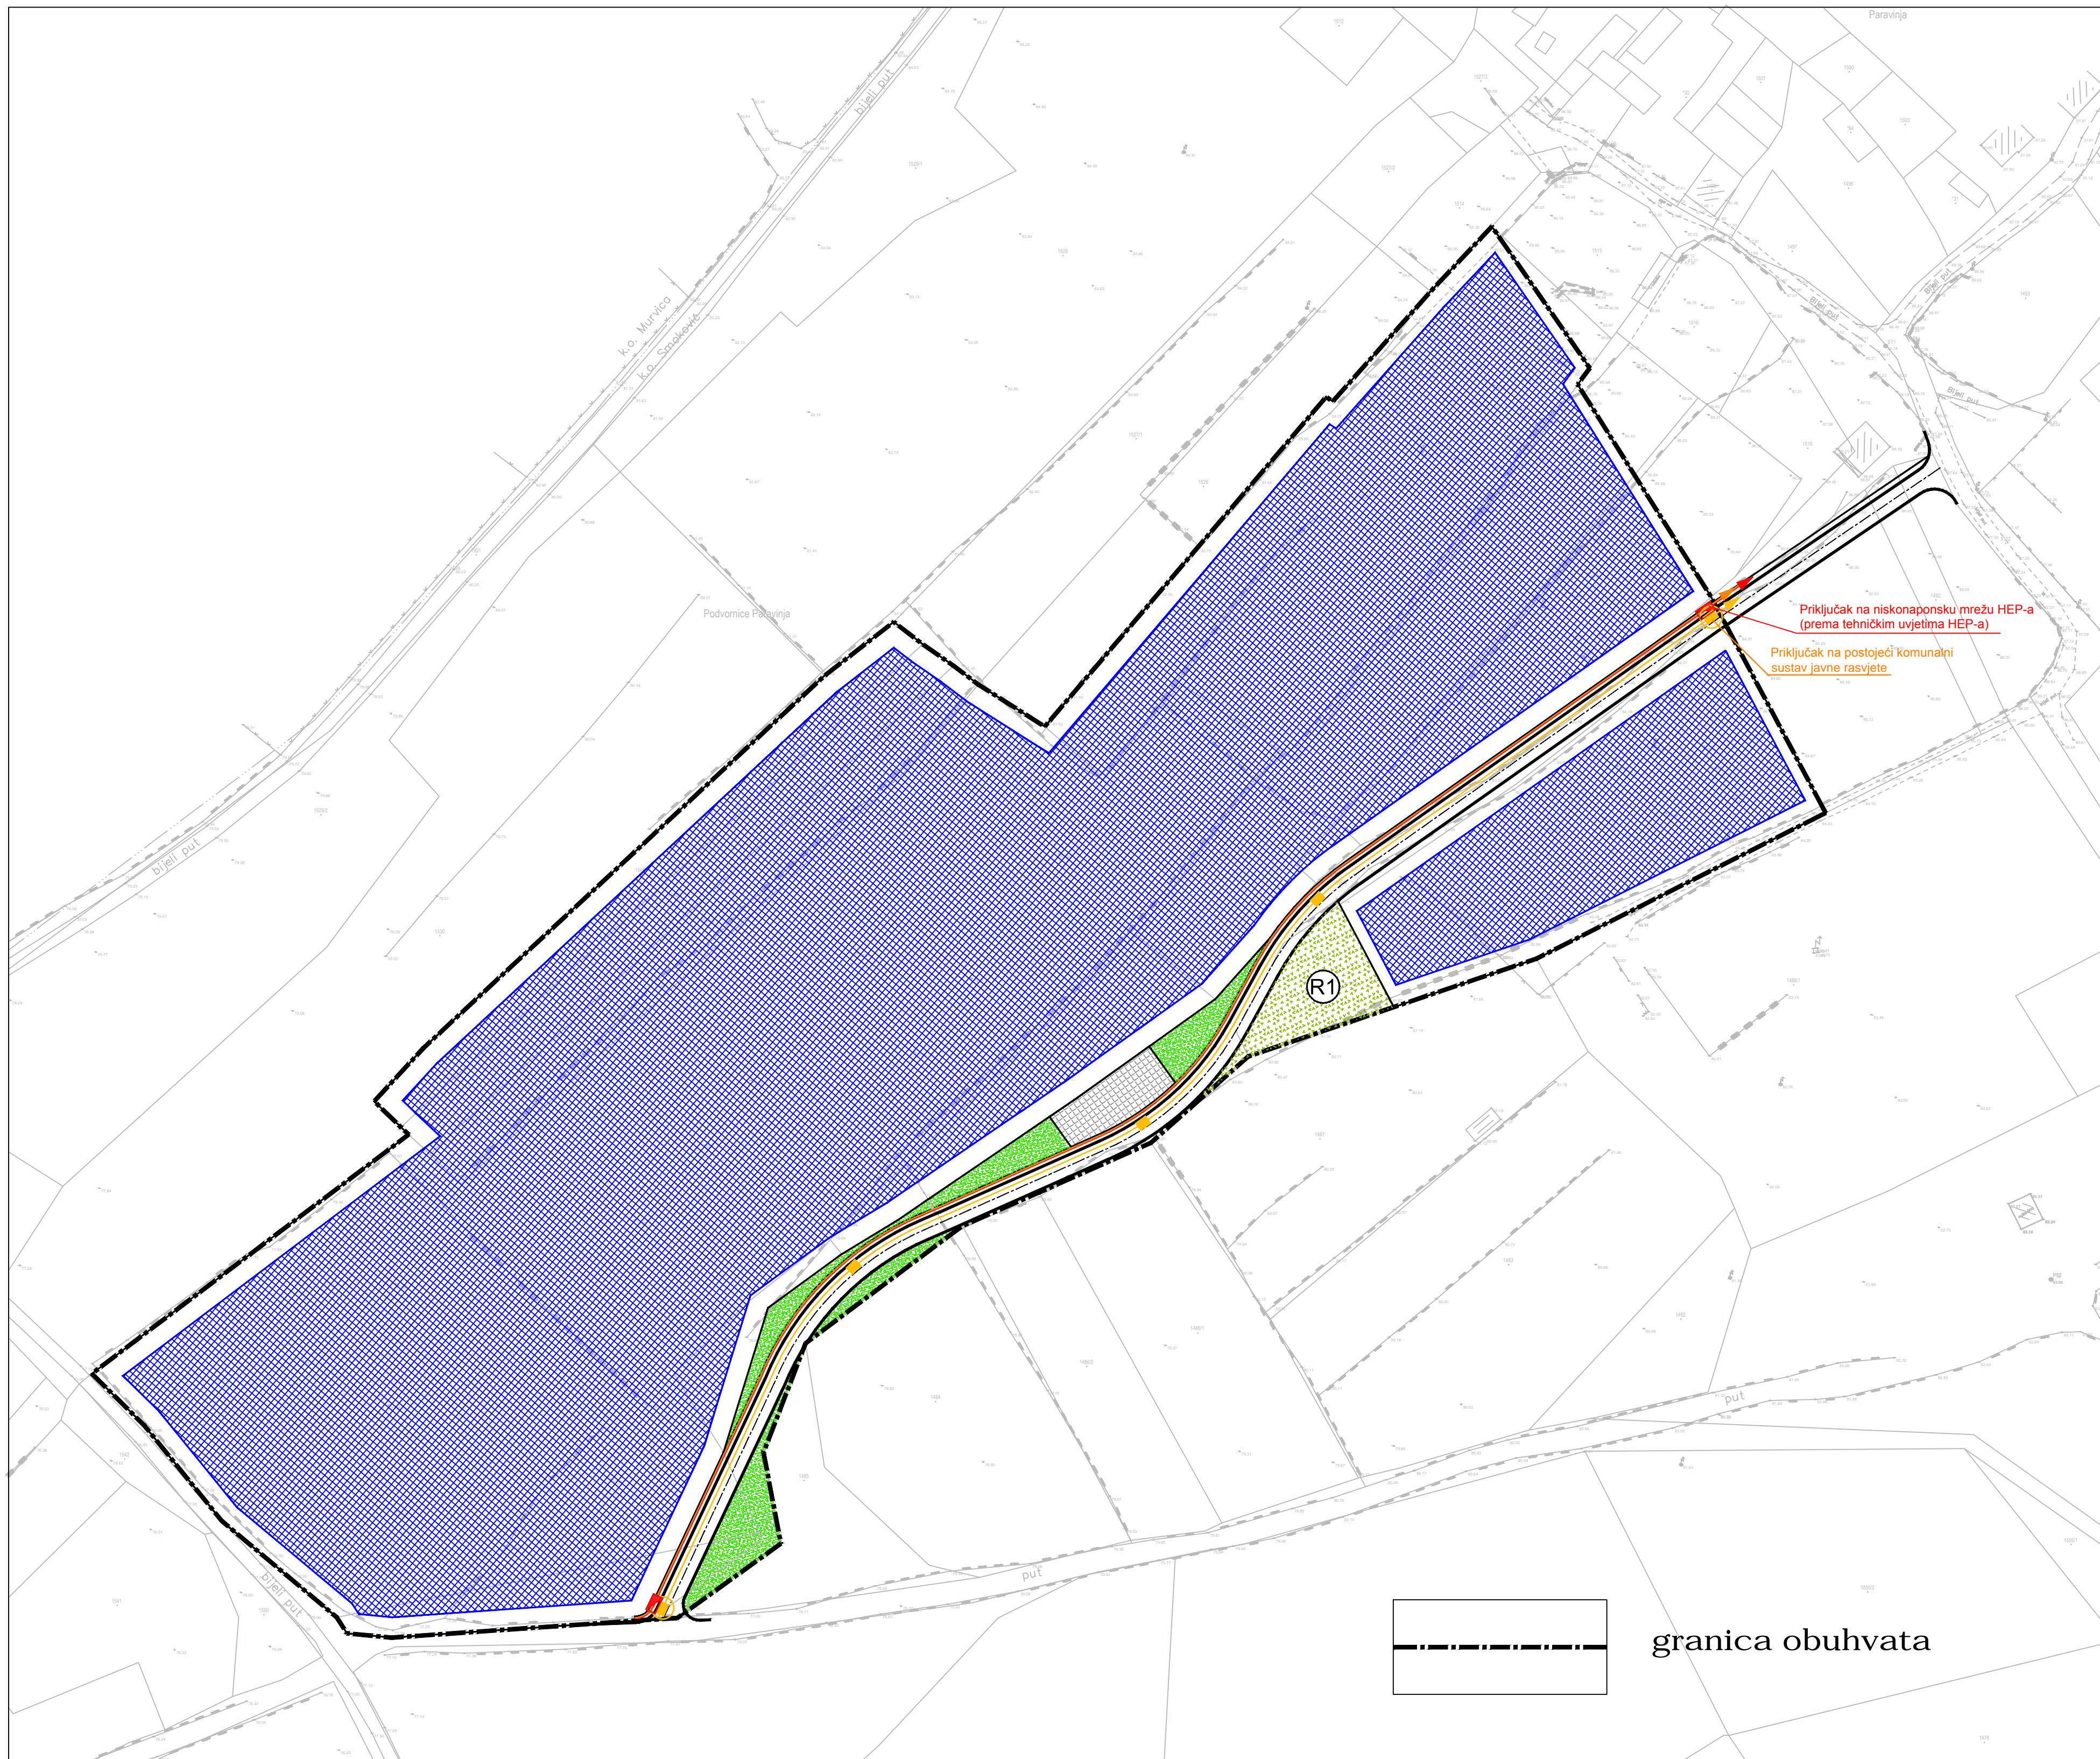

ZADARSKA ŽUPANIJA OPĆINA ZEMUNIK DONJI	
Naziv prostornog plana: Urbanistički plan uređenja "Podvornice" - Smoković	
Naziv kartografskog prikaza: Elektroopskrba i telekomunikacijska mreža	
Broj kartografskog prikaza: 2.3.	Mjerilo kartografskog prikaza: 1:1000
Odluka o izradi plana:	Odluka o donošenju plana:
Javna rasprava (datum objave):	Javni uvid održan:
Pečat javne rasprave (datum objave):	Odgovorna osoba za provođenje javne rasprave:
Pečat tijela odgovornog za provođenje javne rasprave:	(ime, prezime i potpis)
Suglasnost za plan prema članku 108. Zakona o prostornom uređenju ("NN" br. 153/13, 65/17, 114/18.) Ministarstvo graditeljstva i prostornog uređenja. Klasa: ...; Ur. br.: ...; datum:	
Pravna osoba/tijelo koje je izradilo plan: "MOJ DRUGI URED" j.d.o.o.	
Pečat pravne osobe / tijela koje je izradilo plan:	Odgovorna osoba: NEBOJŠA VEJDELKA, dipl. ing. arh.
Pečat odgovornog voditelja:	(ime, prezime i potpis) Odgovorna osoba: NEBOJŠA VEJDELKA, dipl. ing. arh.
Stražni tim u izradi plana:	(ime, prezime i potpis)
Pečat predstavničkog tijela:	Predsjednik predstavničkog tijela: (ime, prezime i potpis)
Istovjetnost ovog prostornog plana sa izvornikom ovjerava:	Pečat nadležnog tijela: (ime, prezime i potpis)