

URBANISTIČKI PLAN UREĐENJA



"PODVORNICE" - SMOKOVIĆ

nacrt prijedloga
mj. 1: 1000

4. UVJETI GRADNJE

kazalo:

	granica stambene namjene
	granica stambene namjene - prometnice
	granica gradivog dijela stambene namjene
	udaljenost od granice stambene namjene do gradivog dijela stambene namjene
	udaljenost gradivog dijela stambene namjene do javne površine
	pješačke površine (asfalt)
	kolne površine (asfalt)
	mješovita namjena (pretežito poslovna) - gradivni dio
	sportsko rekreacijska namjena
	zelene površine

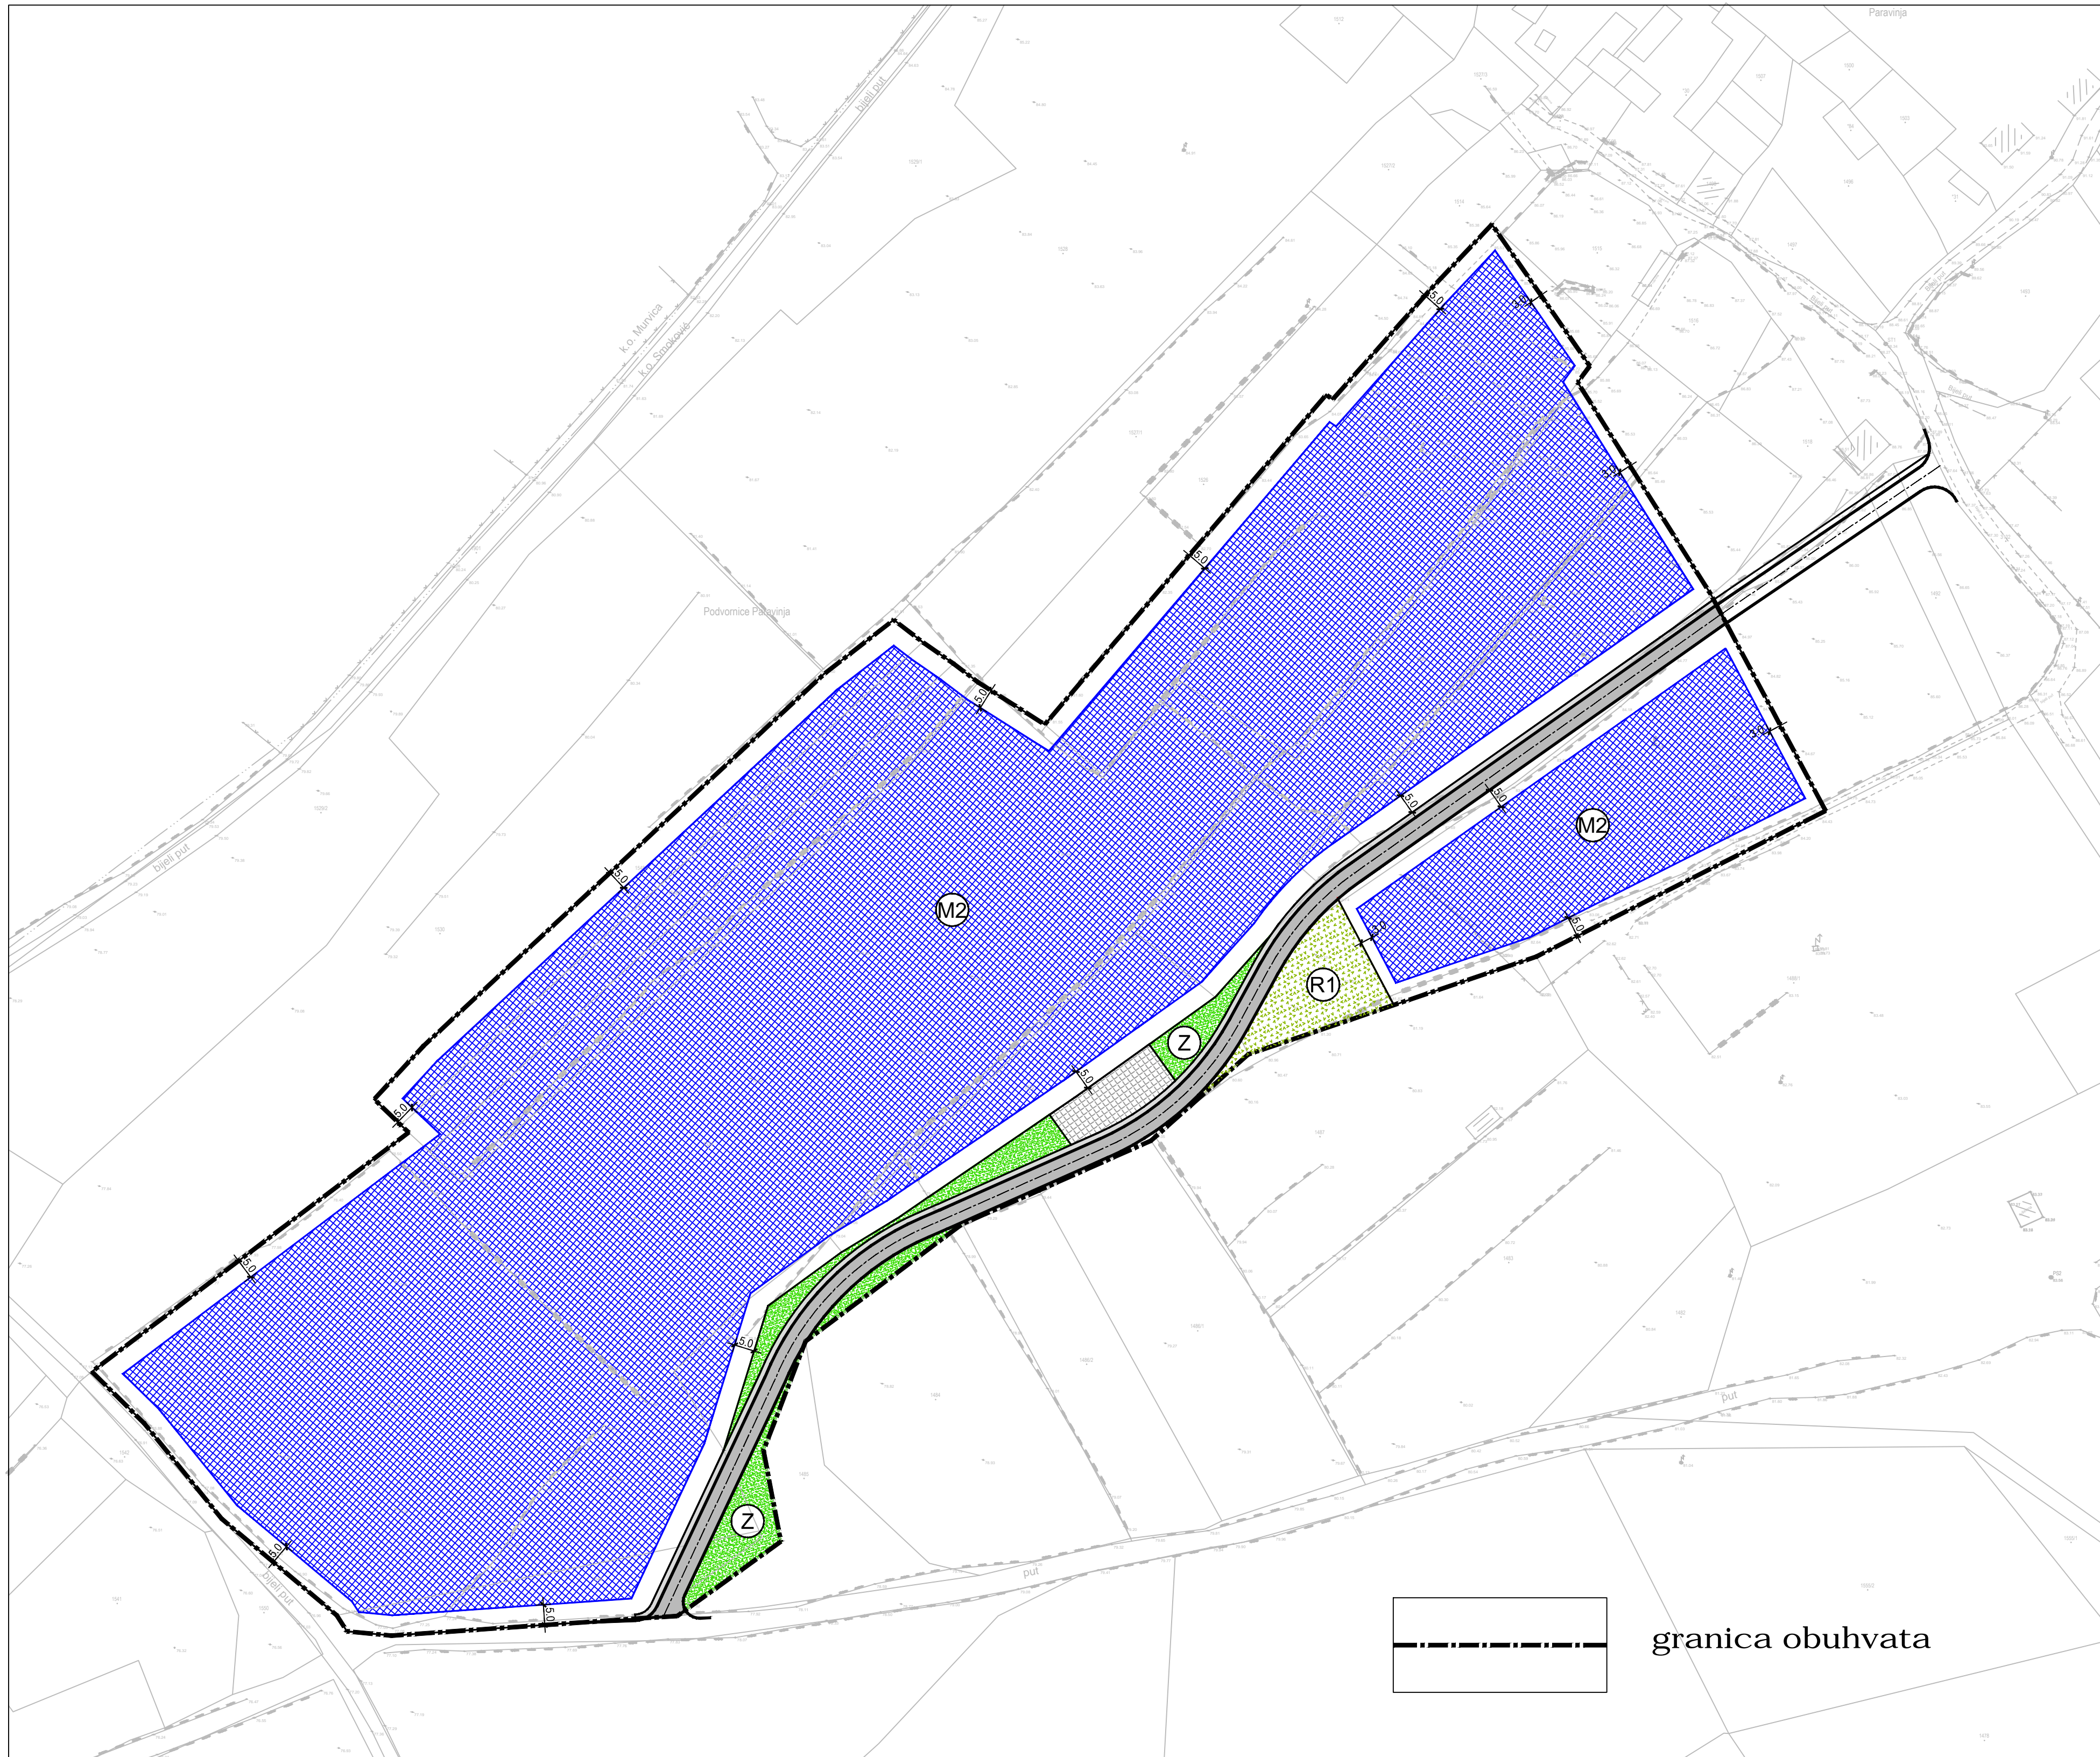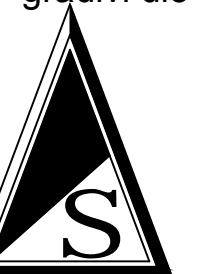

granica obuhvata

ZADARSKA ŽUPANIJA OPĆINA ZEMUNIK DONJI	
Naziv prostornog plana: Urbanistički plan uređenja "Podvornice" - Smoković	
Naziv kartografskog prikaza: Uvjeti gradnje	
Broj kartografskog prikaza: 4.	Mjerilo kartografskog prikaza: 1:1000
Odluka o izradi plana:	Odluka o donošenju plana:
Javna rasprava (datum objave):	Javni uvid održan:
Pečat tijela odgovornog za provođenje javne rasprave:	Odgovorna osoba za provođenje javne rasprave: (ime, prezime i potpis)
Suglasnost za plan prema članku 108. Zakona o prostornom uređenju ("NN" br. 153/13, 65/17, 114/18.) Ministarstvo graditeljstva i prostornog uređenja. Klasa: ...; Ur. br.: ...; datum:	
Pravna osoba/tijelo koje je izradilo plan: "MOJ DRUGI URED" j.d.o.o.	
Pečat pravne osobe / tijela koje je izradilo plan:	Odgovorna osoba: NEBOJŠA VEJDELKA, dipl. ing. arh. (ime, prezime i potpis)
Pečat odgovornog voditelja:	Odgovorna osoba: NEBOJŠA VEJDELKA, dipl. ing. arh. (ime, prezime i potpis)
Stručni tim u izradi plana:	
Pečat predstavničkog tijela:	Predsjednik predstavničkog tijela: (ime, prezime i potpis)
Istovjetnost ovog prostornog plana sa izvornikom ovjerava:	Pečat nadležnog tijela: (ime, prezime i potpis)