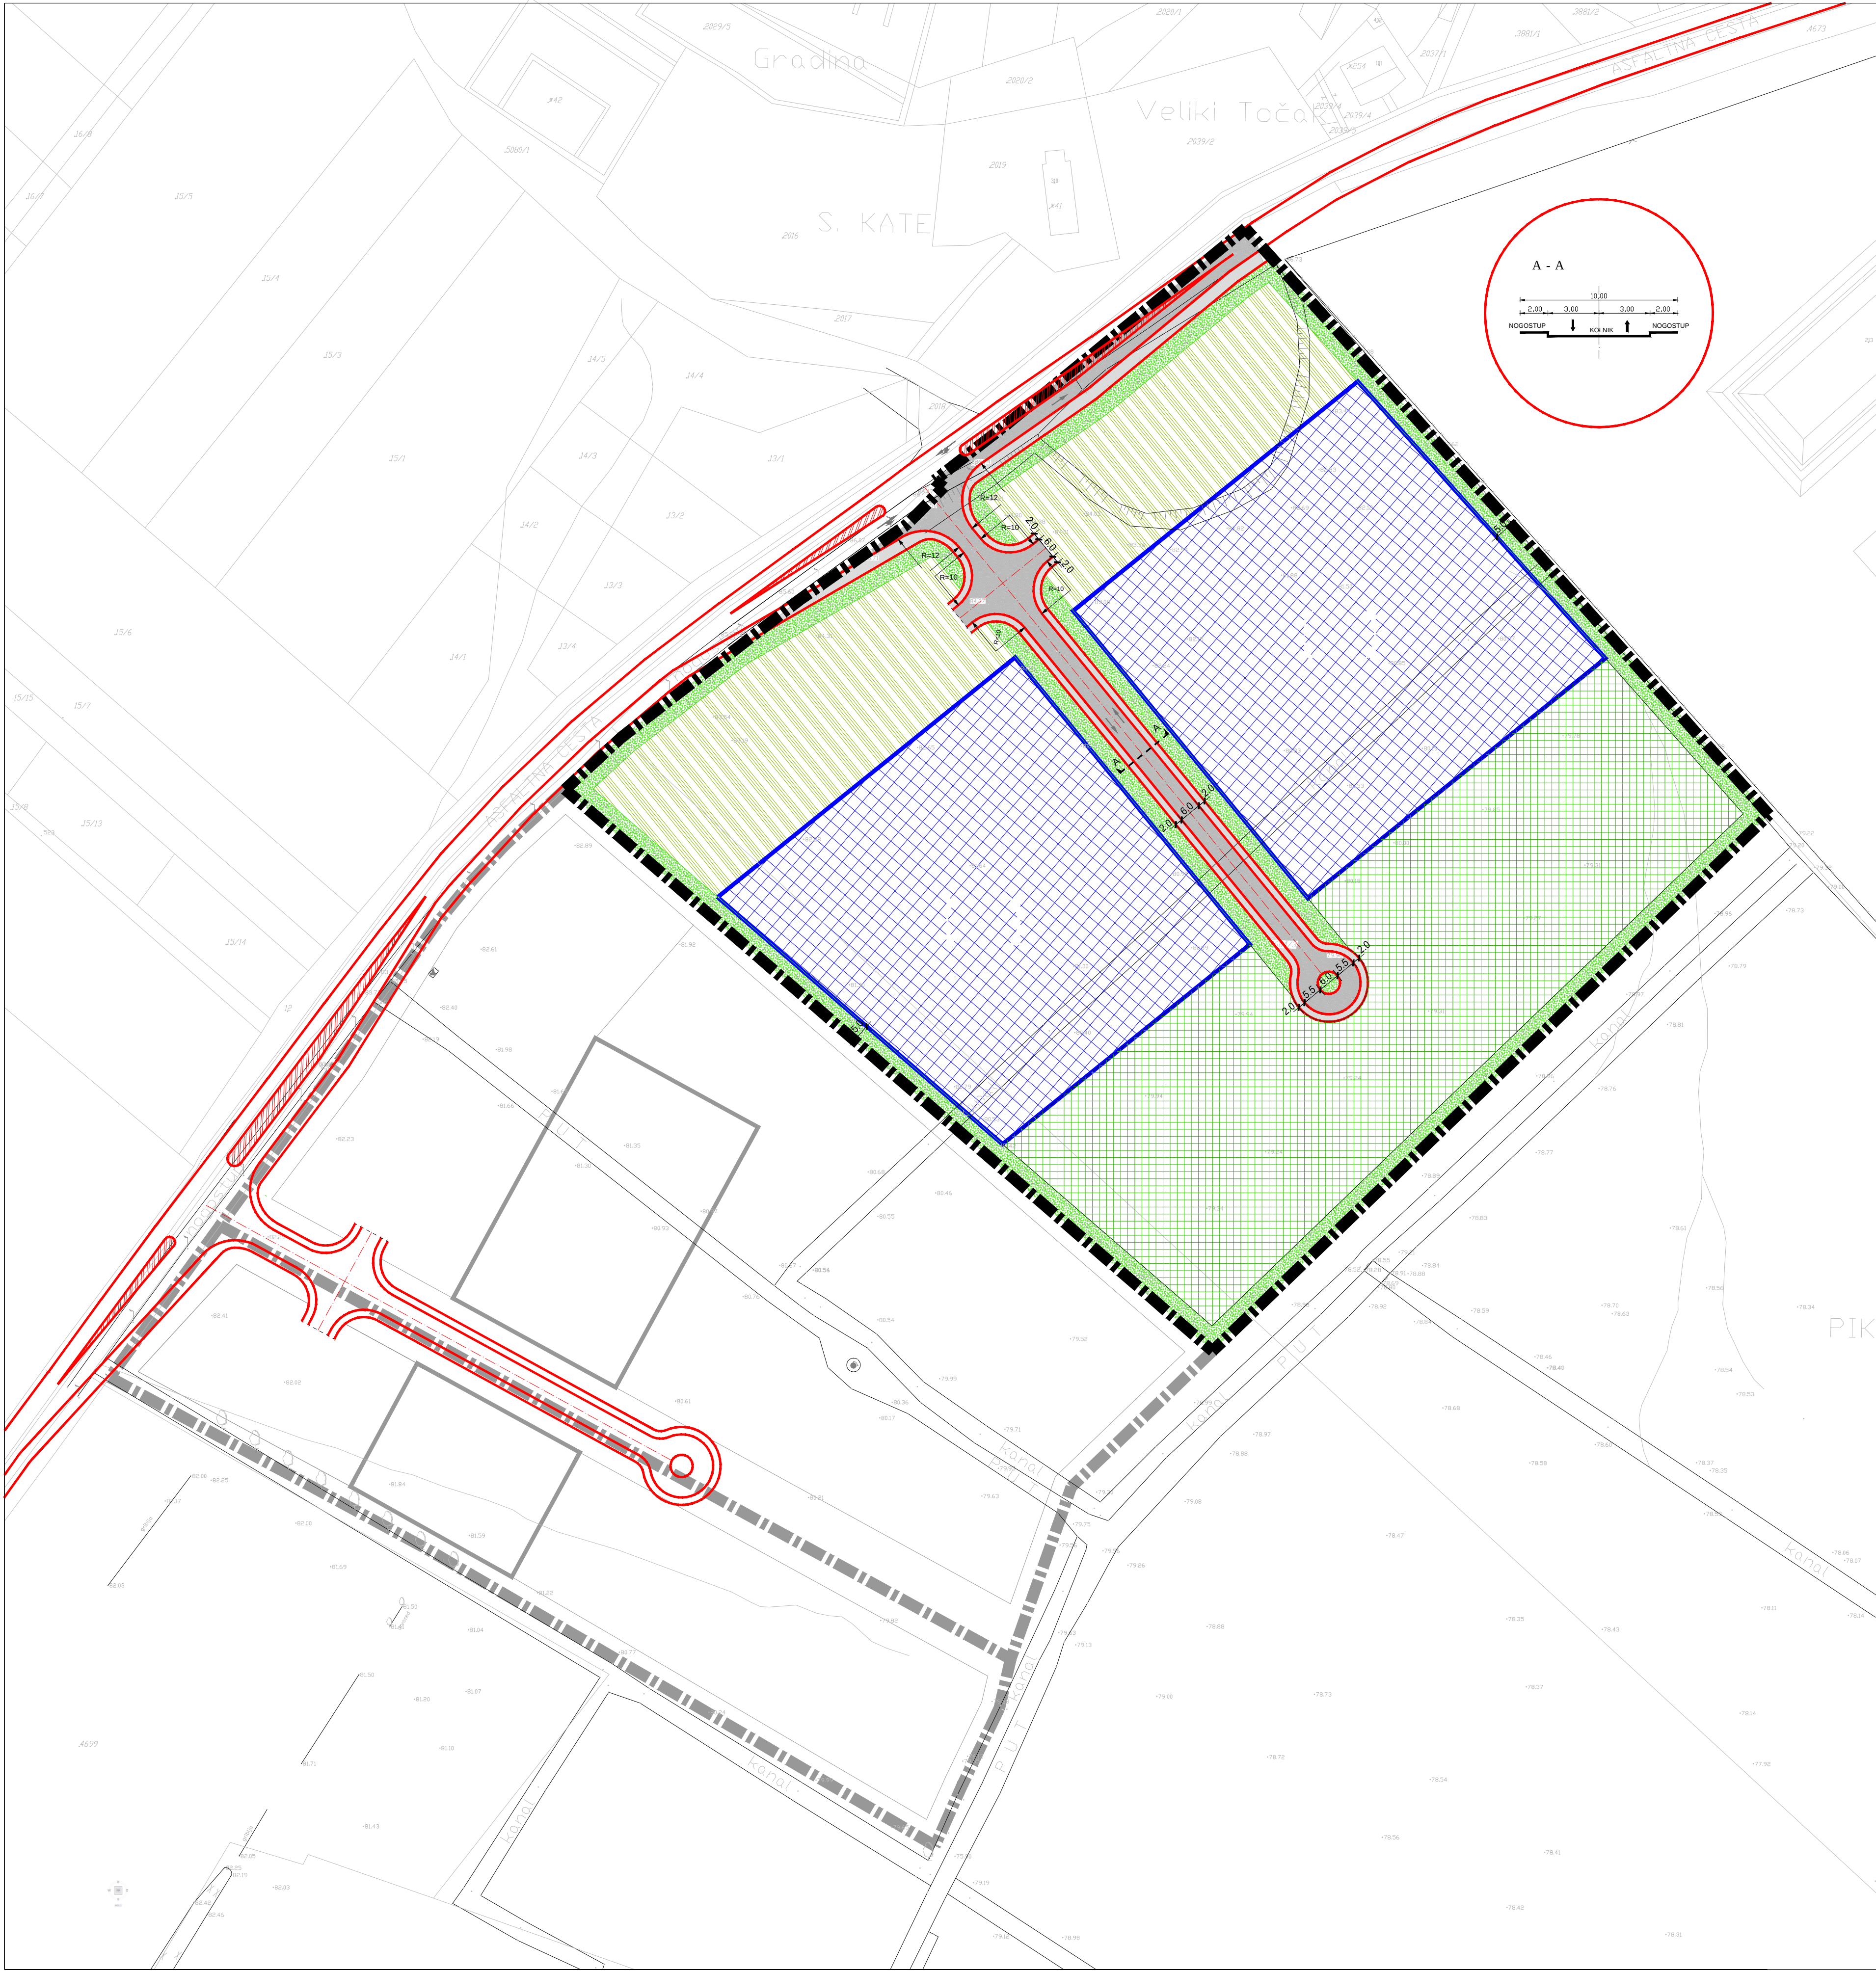




URBANISTIČKI PLAN UREĐENJA

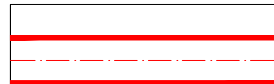
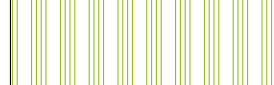
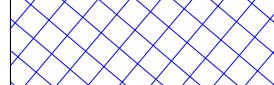
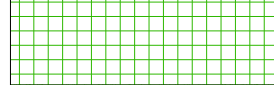
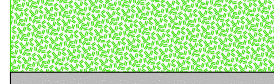
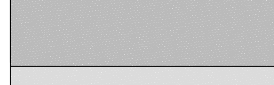
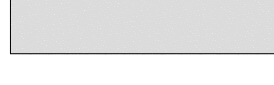
"Zona turističke, ugostiteljske i sportskorekreativne namjene u Zemunik Donjem"

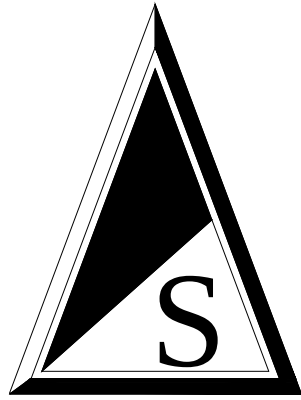
PRIJEDLOG
mj. 1: 1000

 granica obuhvata

2.1. PROMETNA MREŽA

KAZALO:

-  prometnica
-  "ulazna zona" - parkiralište
-  građivi dio planiranih zona
-  rekreacija
-  zaštitno zelenilo
-  kolne površine (asfalt)
-  pješačke površine (asfalt)



ZADARSKA ŽUPANIJA OPĆINA ZEMUNIK	
Naziv prostornog plana: Urbanistički plan uređenja "Zona turističke, ugostiteljske i sportskorekreativne namjene u Zemunik Donjem"	
Naziv kartografskog prikaza: Prometna mreža	
Broj kartografskog prikaza: 2.1.	Mjerilo kartografskog prikaza: 1:1000
Odluka predstavničkog tijela o izradi plana (službeno glasilu): Službeni glasnik Zadarske županije br. 06/2016	Odluka predstavničkog tijela o donošenju plana (službeno glasilu): /
Javna rasprava (datum objave): /	Javni uvid održan od: / do: /
Pečat tijela odgovornog za provođenje javne rasprave: (ime, prezime i potpis)	Odgovorna osoba za provođenje javne rasprave: IVICA ŠIRIĆ, dipl.ing (ime, prezime i potpis)
Suglasnost na plan prema članku _____ Zakona o prostornom uređenju broj suglasnosti: _____ datum: _____	
Pravna osoba/tijelo koje je izradio plan:  URED OVLAŠTENOG ARHITEKTA NEBOJŠA VEJMELKA, dipl. ing. arh.	
Pečat pravne osobe/tijela koje je izradio plan:	Odgovorna osoba: NEBOJŠA VEJMELKA, dipl. ing. arh. (ime, prezime i potpis)
Voditelj plana: NEBOJŠA VEJMELKA, dipl. ing. arh. Suizvršni tim u izradi plana: / / /	
Pečat predstavničkog tijela:	Predsjednik predstavničkog tijela: JURE FABIJAN dipl.oec. (ime, prezime i potpis)
Istovjetnost ovog prostornog plana sa izvornikom ovjerava:	Pečat nadležnog tijela: (ime, prezime i potpis)