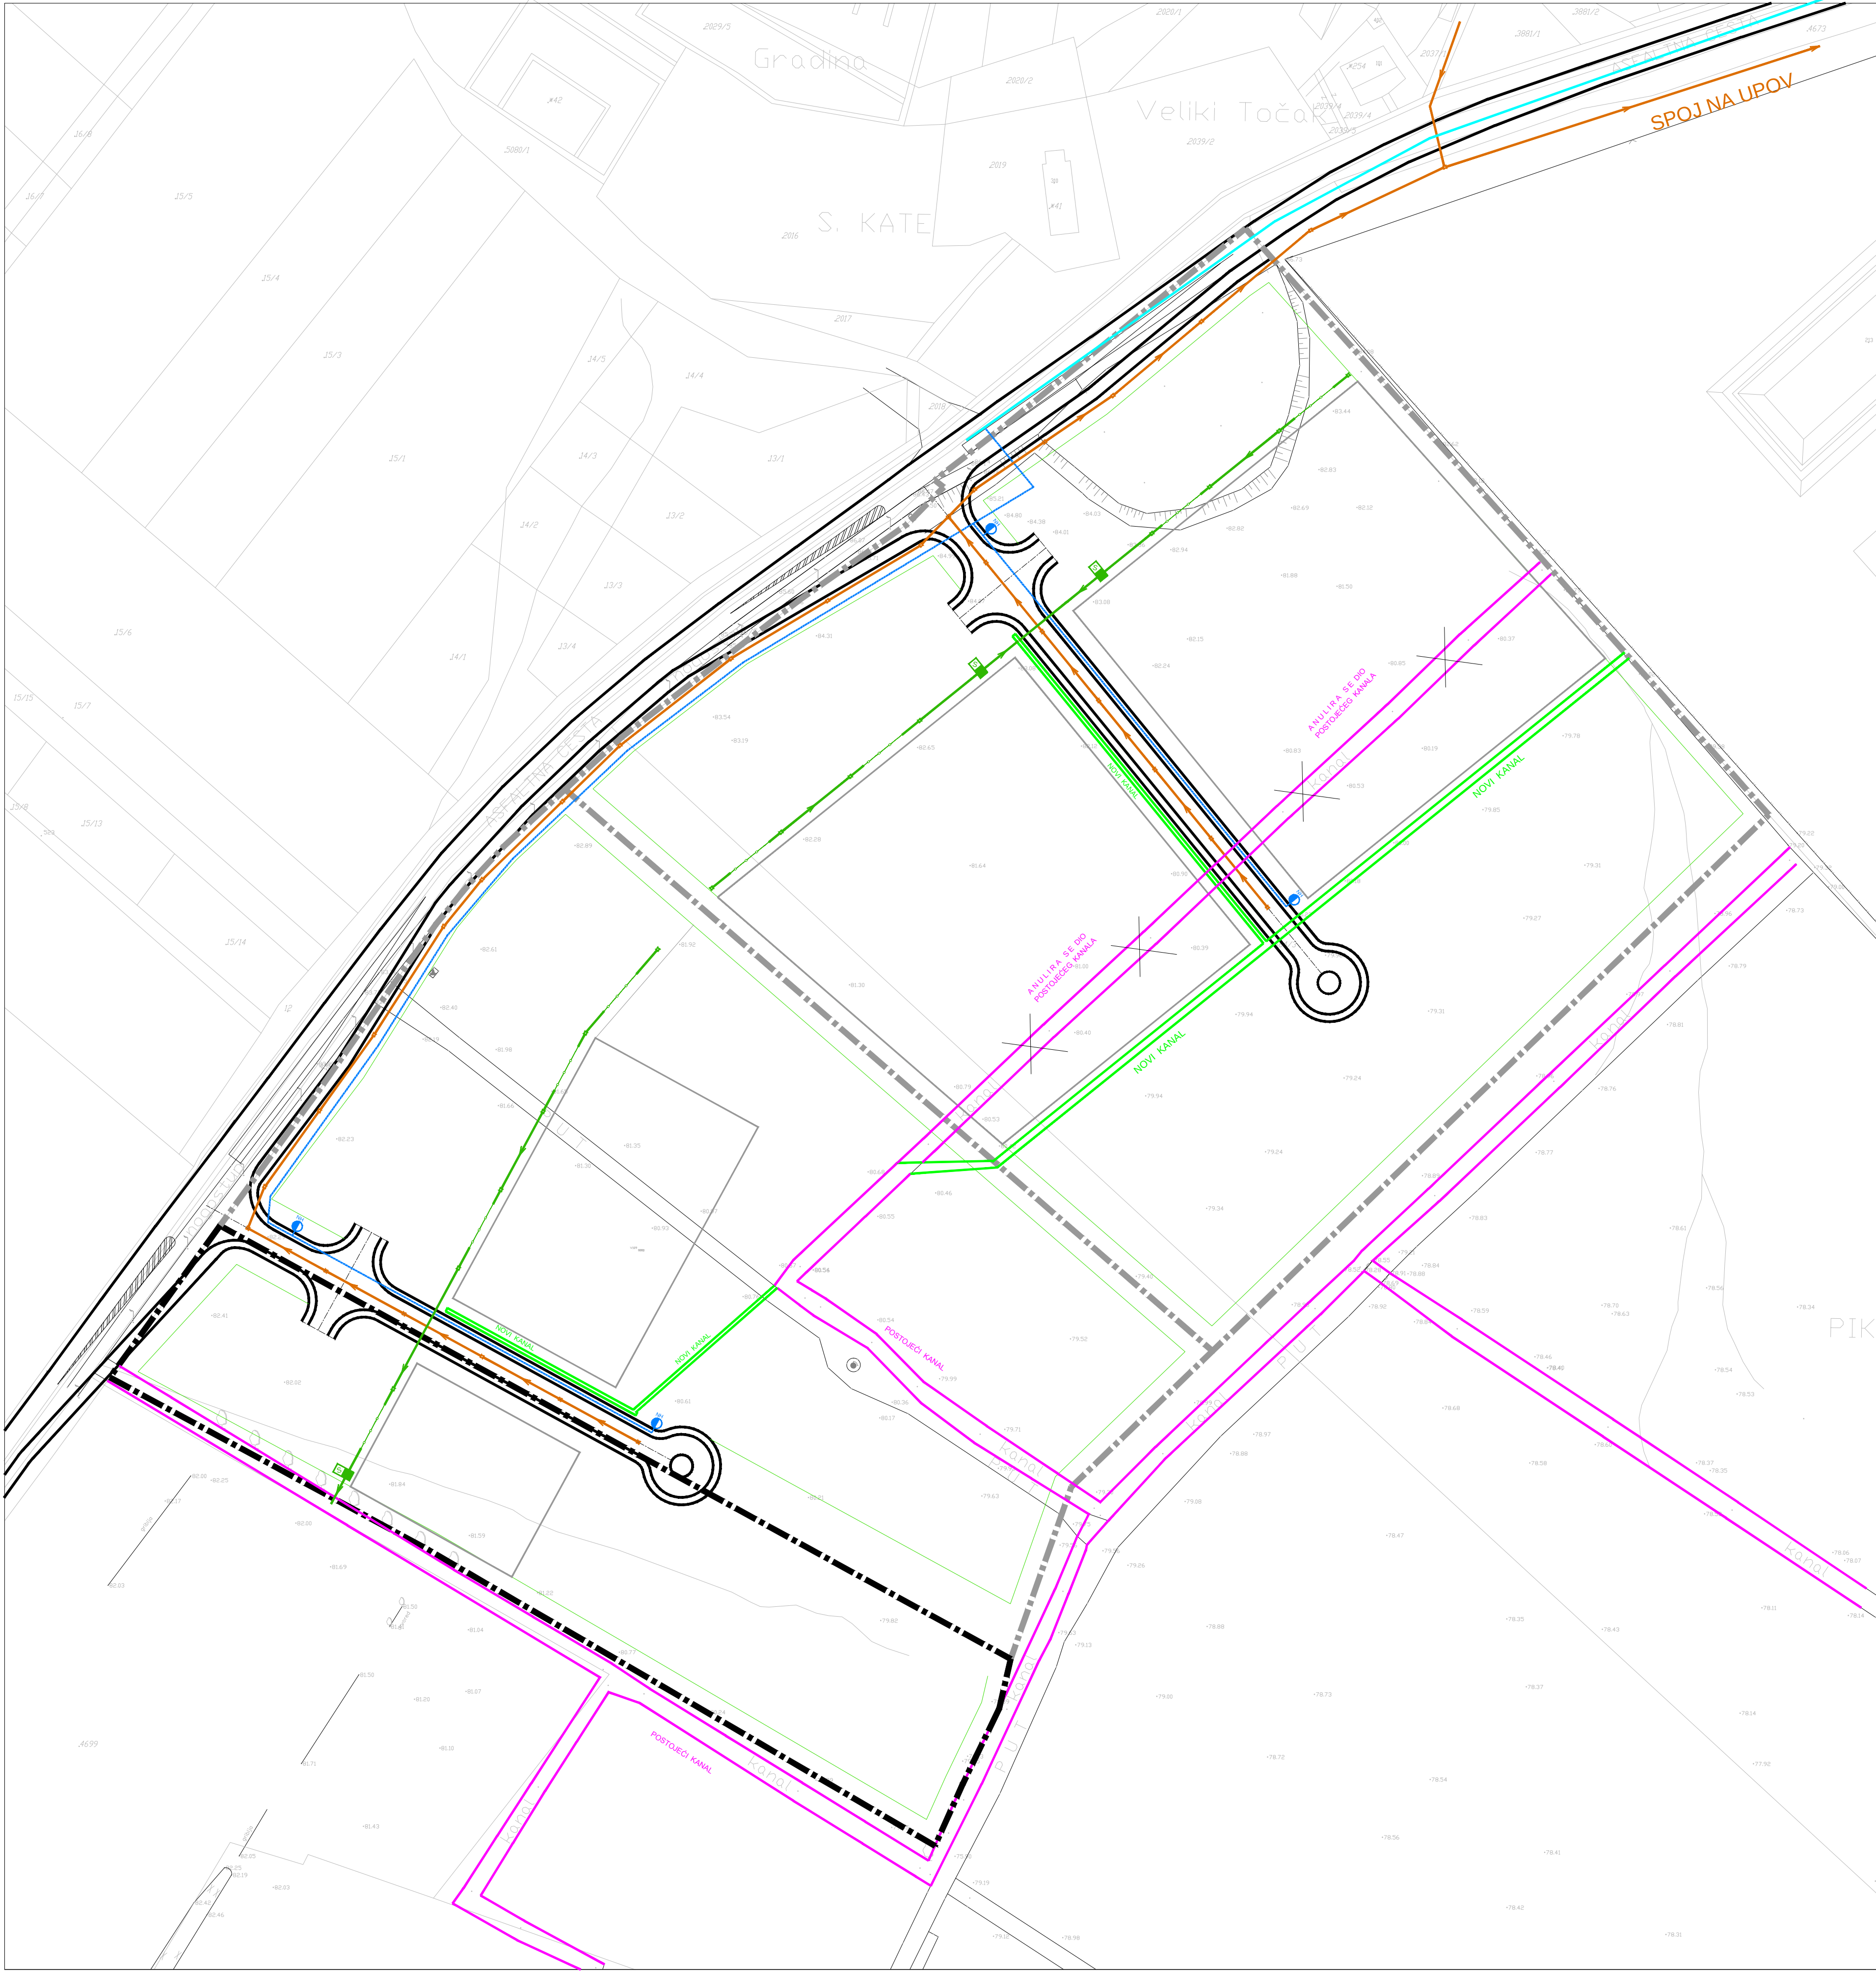
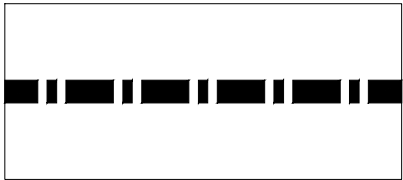




URBANISTIČKI PLAN UREĐENJA

"Poslovna zona KI uz županijsku cestu 6040 u Zemuniku Donjem"

 
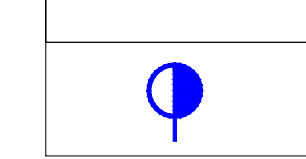
PRIJEDLOG
mj. 1: 1000

 granica obuhvata

 
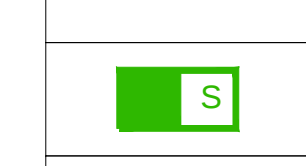
 
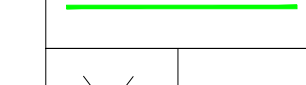
2.2. KOMUNALNA MREŽA

KAZALO:

VODOVOD

	postojeća vodovodna mreža
	nova vodovodna mreža
	nadzemni hidrant

ODVODNJA

	fekalna kanalizacija
	oborinska kanalizacija
	separator
	kontrolna okna
	smjer tečenja
	rešetka za prikupljanje oborina
	novi kanal
	dio postojećeg kanala koji se anulira
	postojeći kanal



ZADARSKA ŽUPANIJA OPĆINA ZEMUNIK	
Naziv prostornog plana: Urbanistički plan uređenja "Polovna zona KI uz županijsku cestu 6040 u Zemuniku Donjem"	
Naziv kartografskog prikaza: Komunalna mreža	
Broj kartografskog prikaza: 2.2.	Mjerilo kartografskog prikaza: 1:1000
Odluka predstavničkog tijela o izradi plana (službeno glasilu): Službeni glasnik Zadarske županije br. 06/2016 Javna rasprava (datum objave): /	Odluka predstavničkog tijela o donošenju plana (službeno glasilu): / Javni uvid održan od: / do: / Odgovorna osoba za provođenje javne rasprave: IVICA ŠIRIĆ, dipl.ing (ime, prezime i potpis)
Pečat tijela odgovornog za provođenje javne rasprave: (ime, prezime i potpis)	
Suglasnost na plan prema članku _____ Zakona o prostornom uređenju broj suglasnosti: _____ datum: _____	
Pravna osoba/tijelo koje je izradio plan: 	
Pečat pravne osobe/tijela koje je izradio plan: (ime, prezime i potpis)	Odgovorna osoba: NEBOJŠA VEJMELKA, dipl. ing. arh. (ime, prezime i potpis)
Voditelj plana: NEBOJŠA VEJMELKA, dipl. ing. arh. Suizvršni tim u izradi plana: / / /	
Pečat predstavničkog tijela: (ime, prezime i potpis)	Predsjednik predstavničkog tijela: JURE FABIJAN dipl.oec. (ime, prezime i potpis)
Istovjetnost ovog prostornog plana sa izvornikom ovjerava: (ime, prezime i potpis)	Pečat nadležnog tijela: (ime, prezime i potpis)